




位 置 図

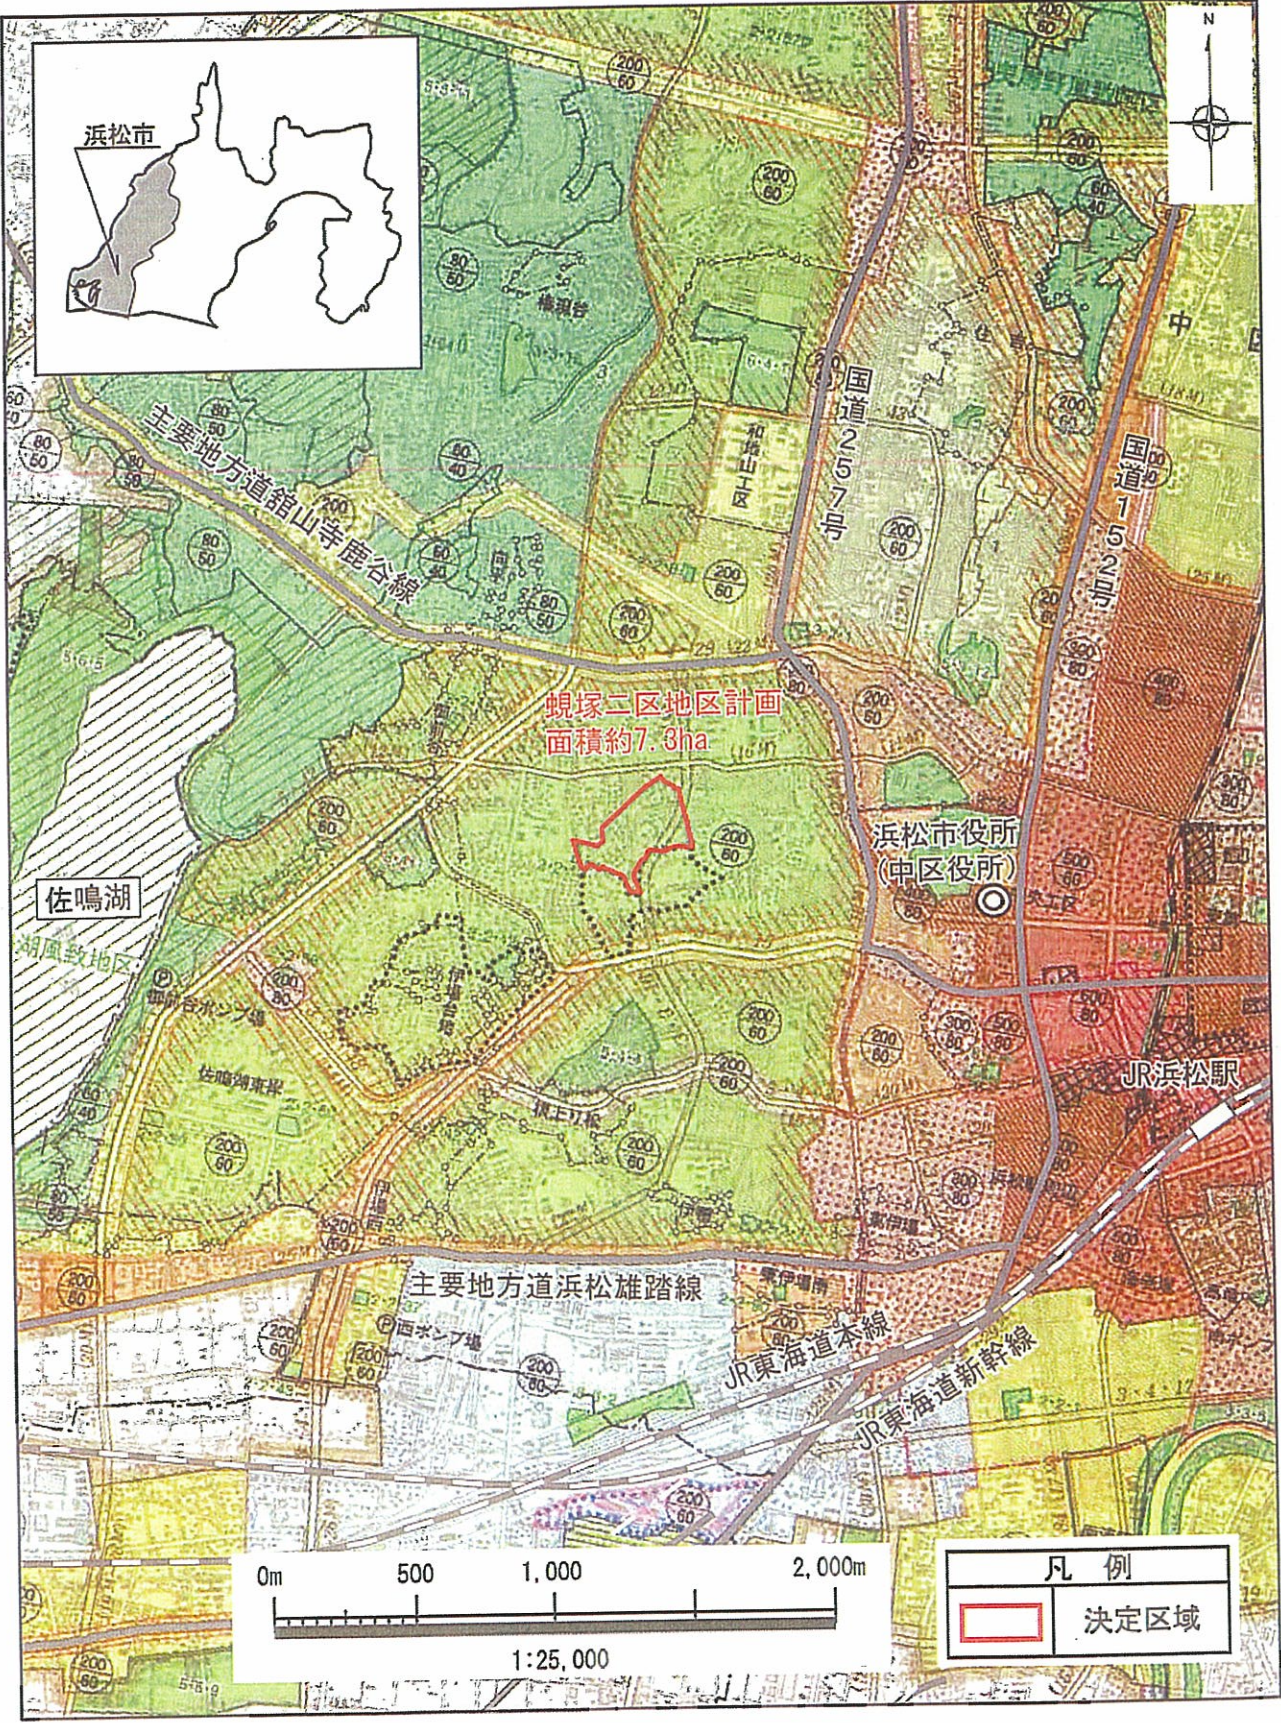

計 画 図

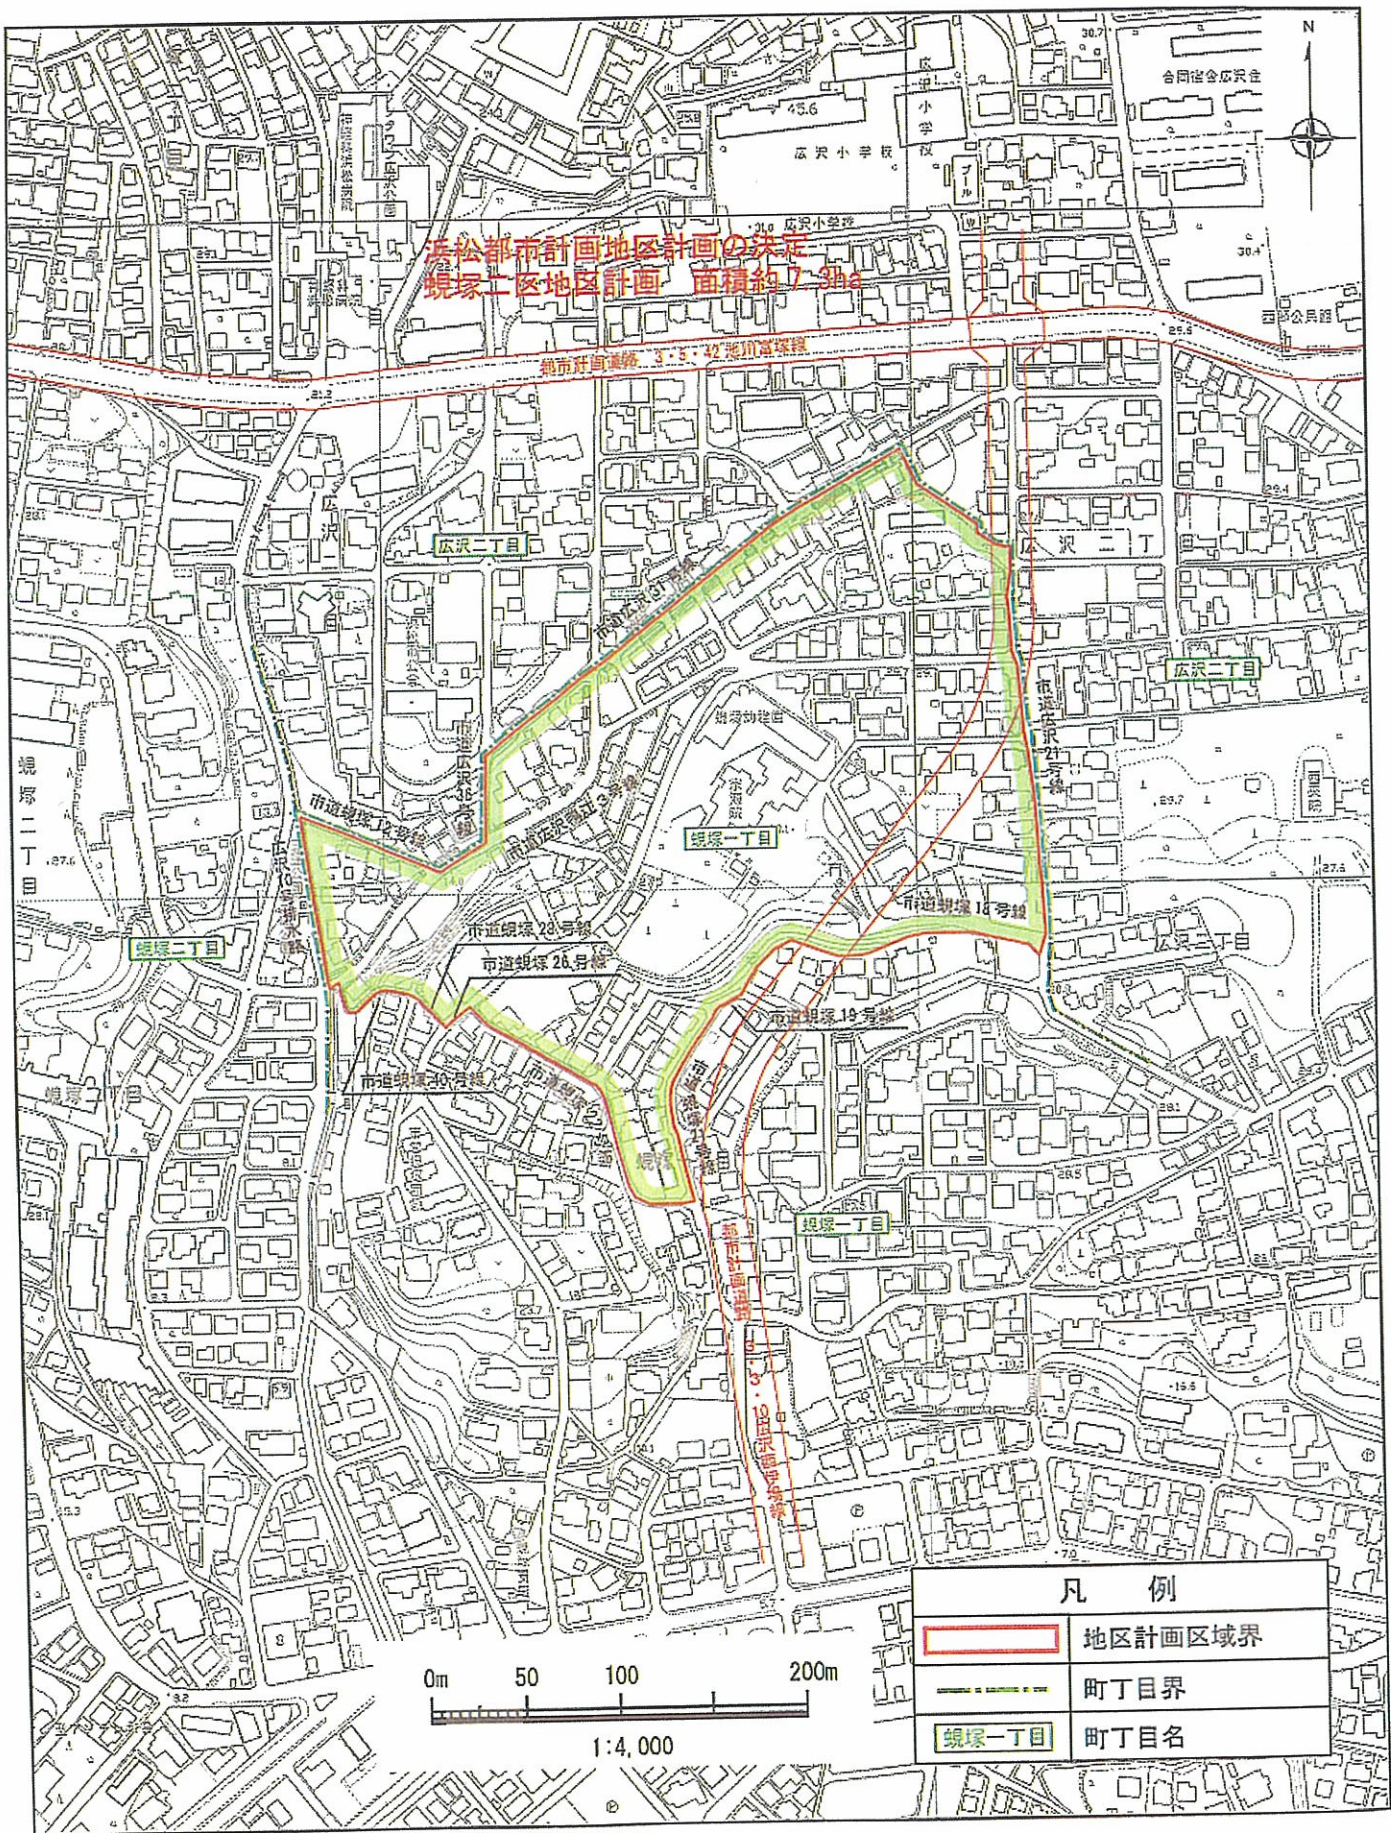

松山市計画地区計画の決定
規塚二区地区計画 面積約7.3ha

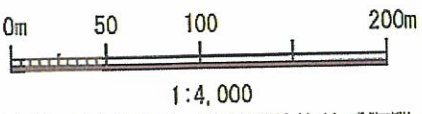

凡 例	
	地区計画区域界
	町丁目界
	町丁目名